



NUOVO CATASTO EDILIZIO URBANO

(R. DECRETO-LEGGE 13 APRILE 1939, N. 652)


Lire
100

Planimetria dell'immobile situato nel Comune di PORCIA Via ZUCCOLO



Ditta S.N.A.M. S.p.A. con sede in CORSO VENEZIA, 16 MILANO

Allegata alla dichiarazione presentata all'Ufficio Tecnico Erariale di PORDENONE

PIANTA PIANO TERRA

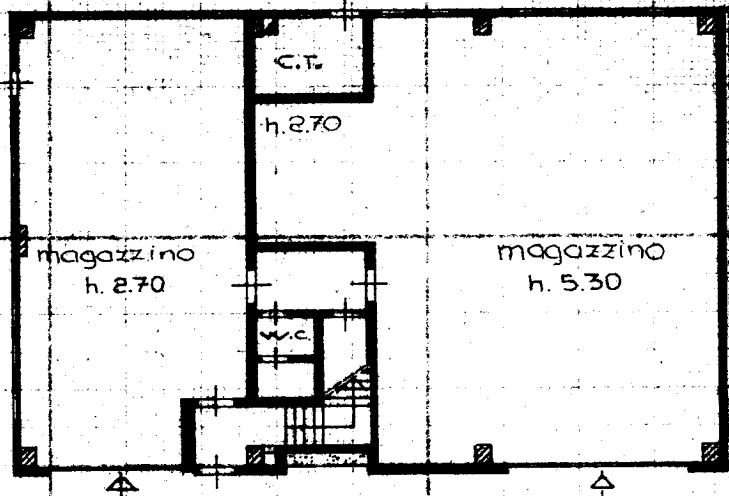

PIANTA PIANO PRIMO

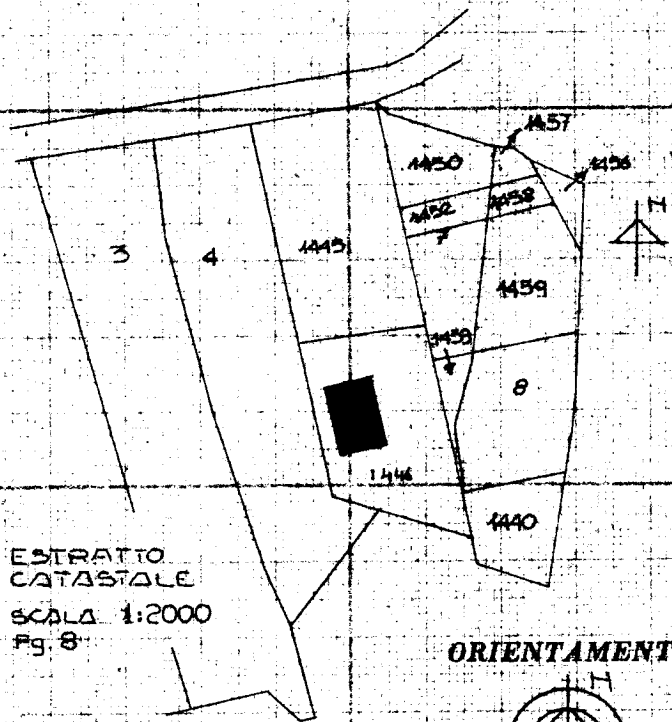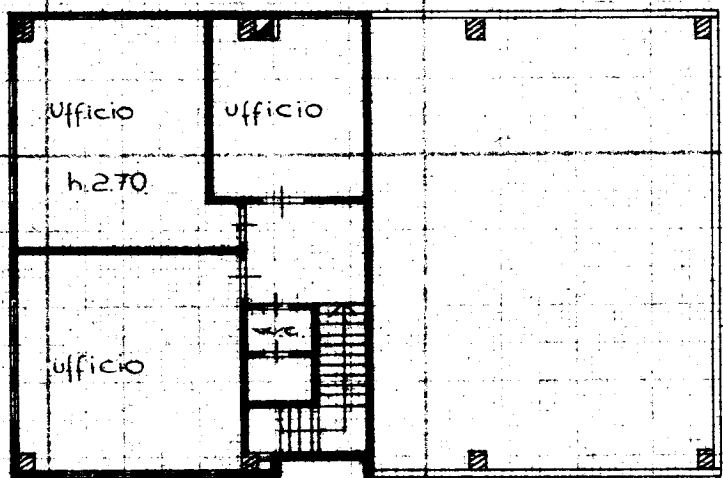

ESTRATTO
CATASTALE
SCALA 1:2000
Fig. 8

ORIENTAMENTO



SCALA DI 1:200

SPAZIO RISERVATO PER LE ANNOTAZIONI D'UFFICIO

DATA

PROT. N°

Compilata dall' ARCHITETTO

(Titolo, nome e cognome del tecnico)

MASSIMO REDIGONDA

Iscritto all'Albo degli ARCHITETTI

della Provincia di PORDENONE

DATA

31.01.85

Firma:

[Handwritten signature]

ARCHITETTO

PORDENONE

14.01.85

14.01.85

