

**Agenzia del Territorio**  
**CATASTO FABBRICATI**  
**Ufficio Provinciale di**  
**Pordenone**

Dichiarazione protocollo n. PN0036270 del 27/02/2012

Planimetria di u.i.u. in Comune di Porcia

Via Zuccolo

civ. 33

Identificativi Catastali:

Sezione:

Foglio: 8

Particella: 1447

Subalterno:

Compilata da:

Ghirardi Alessandro

Iscritto all'albo:

Geometri

Prov. Belluno

N. 633


Scheda n. 1

Scala 1:200


PIANTA PIANO TERRA




PIANTA PIANO PRIMO

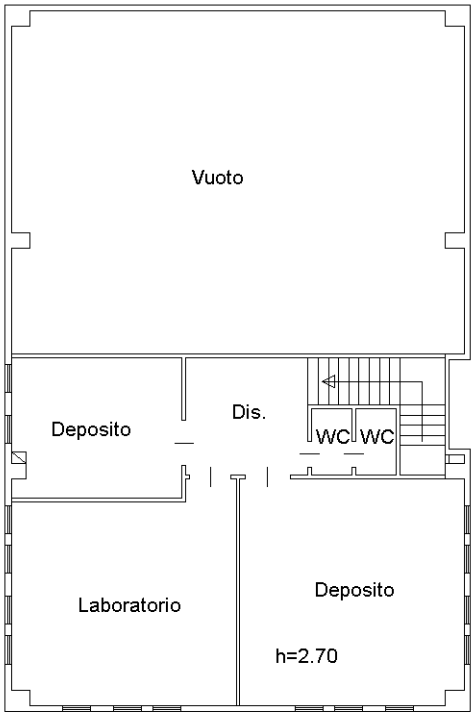


PIANTA PIANO TERRA

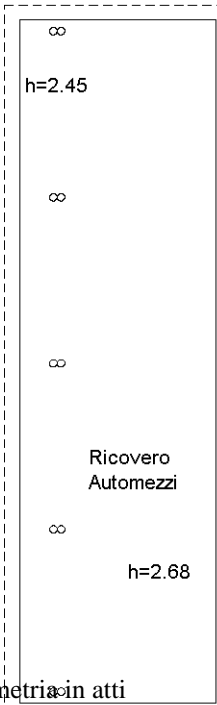

PIANTA PIANO TERRA

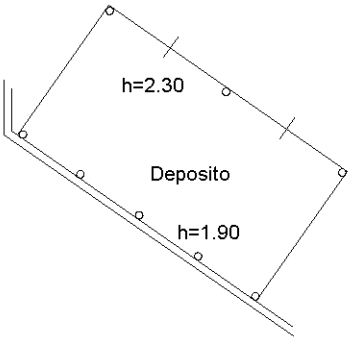

PIANTA PIANO TERRA

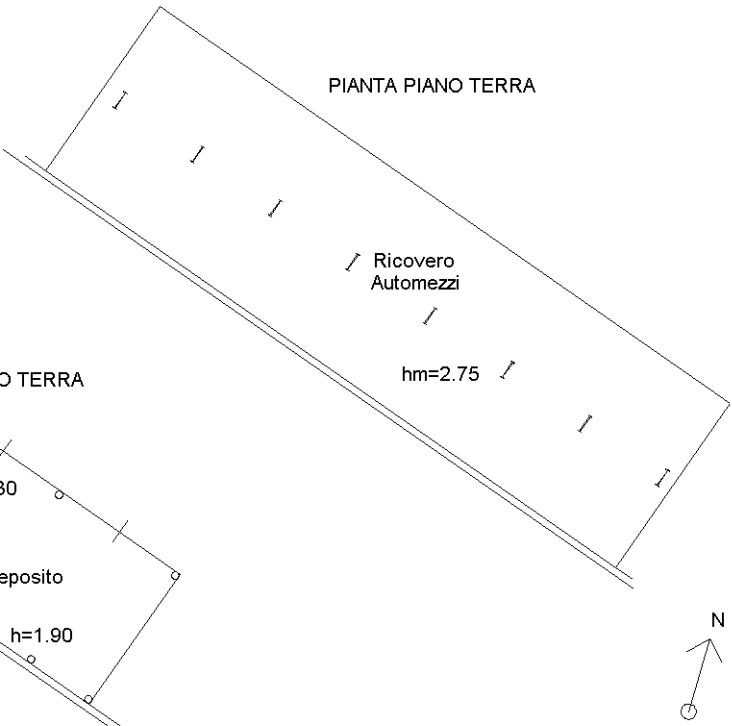

Catasto dei Fabbricati - Situazione al 06/09/2012 - Comune di PORCIA (G886) - < Foglio: 8 - Particella: 1447 - Subalterno: 0 >  
VIA ZUCCOLO n. 33 piano: T-I;

Ultima planimetria in atti

**Agenzia del Territorio**  
**CATASTO FABBRICATI**  
**Ufficio Provinciale di**  
**Pordenone**

Dichiarazione protocollo n. PN0036270 del 27/02/2012

Planimetria di u.i.u. in Comune di Porcia

Via Zuccolo

civ. 33

Identificativi Catastali:

Sezione:

Foglio: 8

Particella: 1447

Subalterno:

Compilata da:

Ghirardi Alessandro

Iscritto all'albo:

Geometri


Prov. Belluno

N. 633

Scheda n. 2

Scala 1:500

**Piano Terra scala 1:500**

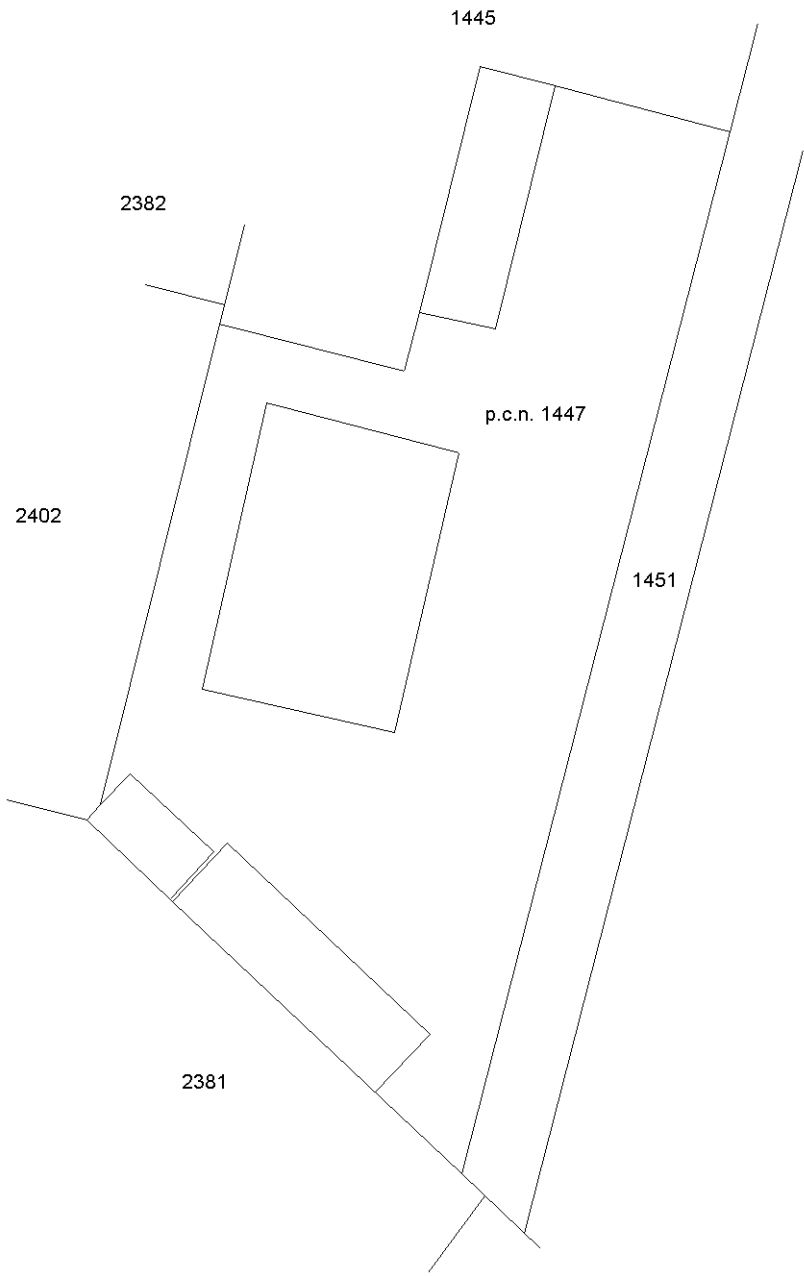

Catasto dei Fabbricati - Situazione al 06/09/2012 - Comune di PORCJA (G886) - < Foglio: 8 - Particella: 1447 - Subalterno: 0 >  
VIA ZUCCOLO n. 33 piano: T-I;

Ultima planimetria in atti