

Agenzia del Territorio
CATASTO FABBRICATI
Ufficio Provinciale di
Rieti

Dichiarazione protocollo n. RI0176996 del 06/10/2011

Planimetria di u.i.u. in Comune di Rieti

Via Tancia

civ. 29

Identificativi Catastali:

Sezione: RI

Foglio: 95

Particella: 277

Subalterno: 1

Compilata da:

Leardi Alessandro

Iscritto all'albo:
Ingegneri

Prov. Alessandria


N. 1101

Scheda n. 1

Scala 1:500

PIANO TERRA

H. 3,00 m.

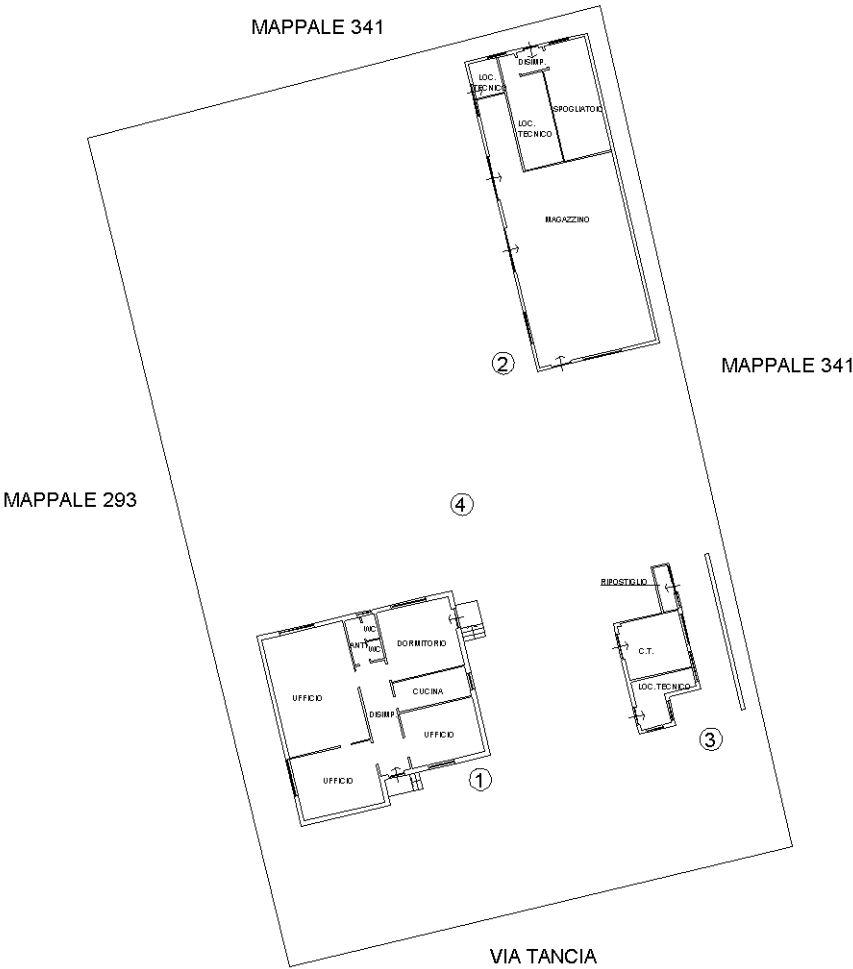

LEGENDA

- ① PALAZZINA UFFICI
- ② PALAZZINA MAGAZZINO
- ③ CENTRALE TERMICA
- ④ PIAZZALE

