

UFFICIO TECNICO ERARIALE di Rieti
Comune di Rieti Sez. Cons. Allegato a nota di voltura N° dell'anno

Estratto di mappa che si rilascia esclusivamente a scopo di frazionamento a termini dell'articolo 57 del Testo Unico delle leggi sul Nuovo Catasto Terreni, modificato dall'art. 1 della legge 17 agosto 1941, n° 1043; soggetto ai soli diritti di disegno (tributi speciali) ai sensi del D. L. 11 maggio 1947, n° 378 e successive modificazioni.


Rieti - 9.1.1963



L'INGEGNERE CAPO ERARIALE
per L'INGEGNERE CAPO ERARIALE
IL CAPO SEZIONE
(Geom. Princ. F. P. Palumbo)

F. P. Palumbo

F. 135
Scala 1:2000

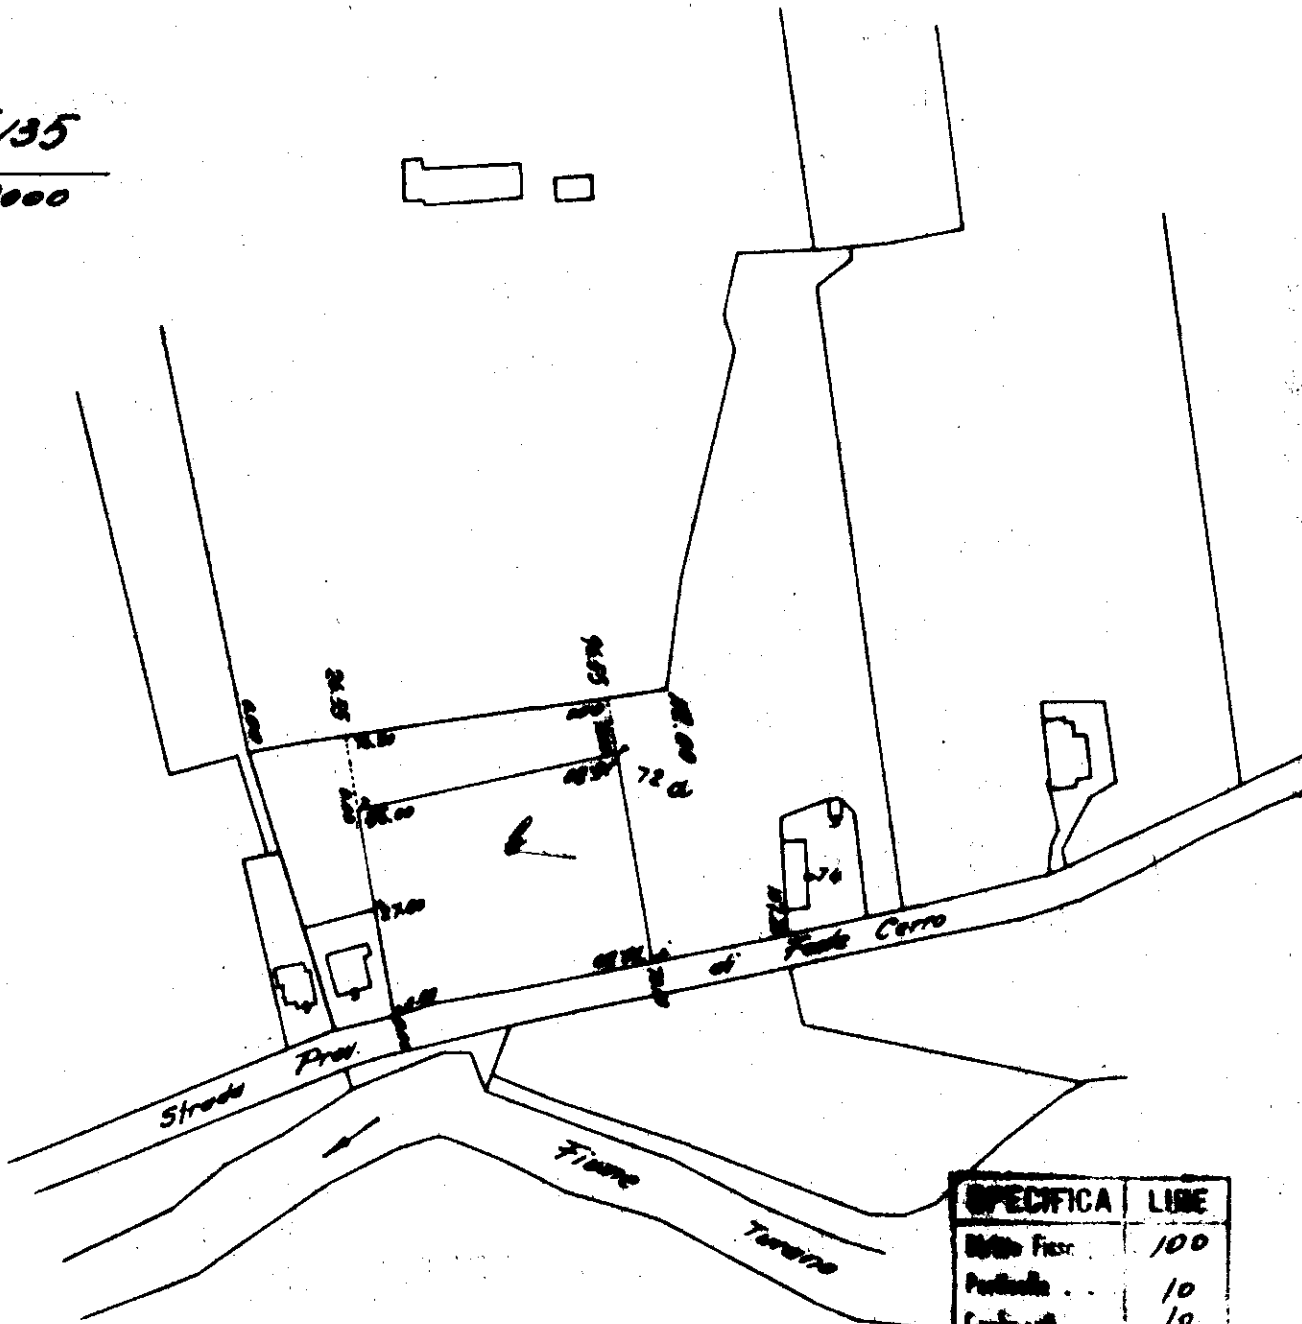

SPECIFICA	LINE
Motto Fiesi	100
Particella	10
Confini	10
	10

F.lli MARIA VITTORIA BLASETTI IN RIPA DI MEANA
FERRUCCIO MINOLA CATTANEO
ENRICO CASTELLINI - NOTAIO -

PARTICELLE DA FRAZIONARE

REGIONE	FOGLIO	NUMERO		TARIFFA				QUALITA	M. S.	SUPERFICIE		REDDITO	
		Prima	Sub.	Primito distribuito	Primito agente					M.	S.	Primito	Agente
	135	72		950	-	280	-	3a	2	14320	19640	400	98
				</									

RISULTATO DEL FRAZIONAMENTO

FOLIO	NUMERI		SUPERFICIE		REDDITO		BITTA DA INTERTARSI
	Prima	Sub.	Prima	Sub.	Prima	Sub.	
135	72		14320	99414	280	14	Terreno industriale Soc. S. MARIA - S. Donato Milano
			2050	36575	107	00	
			14320	19640	400	98	

Il presente atto è stato compilato dal sottoscritto in base ai rilievi sul luogo.

Riconoscere la ripartizione della superficie e del reddito.

IL PERITO Lucidi Gianfranco
iscritto all'albo della Provincia di Rieti

IL CAPO SEZIONE F. P. Palumbo
Verificato in campagna e

LE PARTI LORO DELEGATI
Ferruccio Minola Cattaneo Enrico Castellini

IL TECNICO ERARIALE
L'INGEGNERE CAPO ERARIALE

