


NUOVO CATASTO EDILIZIO URBANO

(R. DECRETO-LEGGE 13 APRILE 1939, N. 652)

Planimetria dell'immobile situato nel Comune di R.I.E.T.I. Via TANCIA
Ditta SNAM SpA con sede in Milano C.so Venezia 16.
Allegata alla dichiarazione presentata all'Ufficio Tecnico Erariale di R.I.E.T.I.

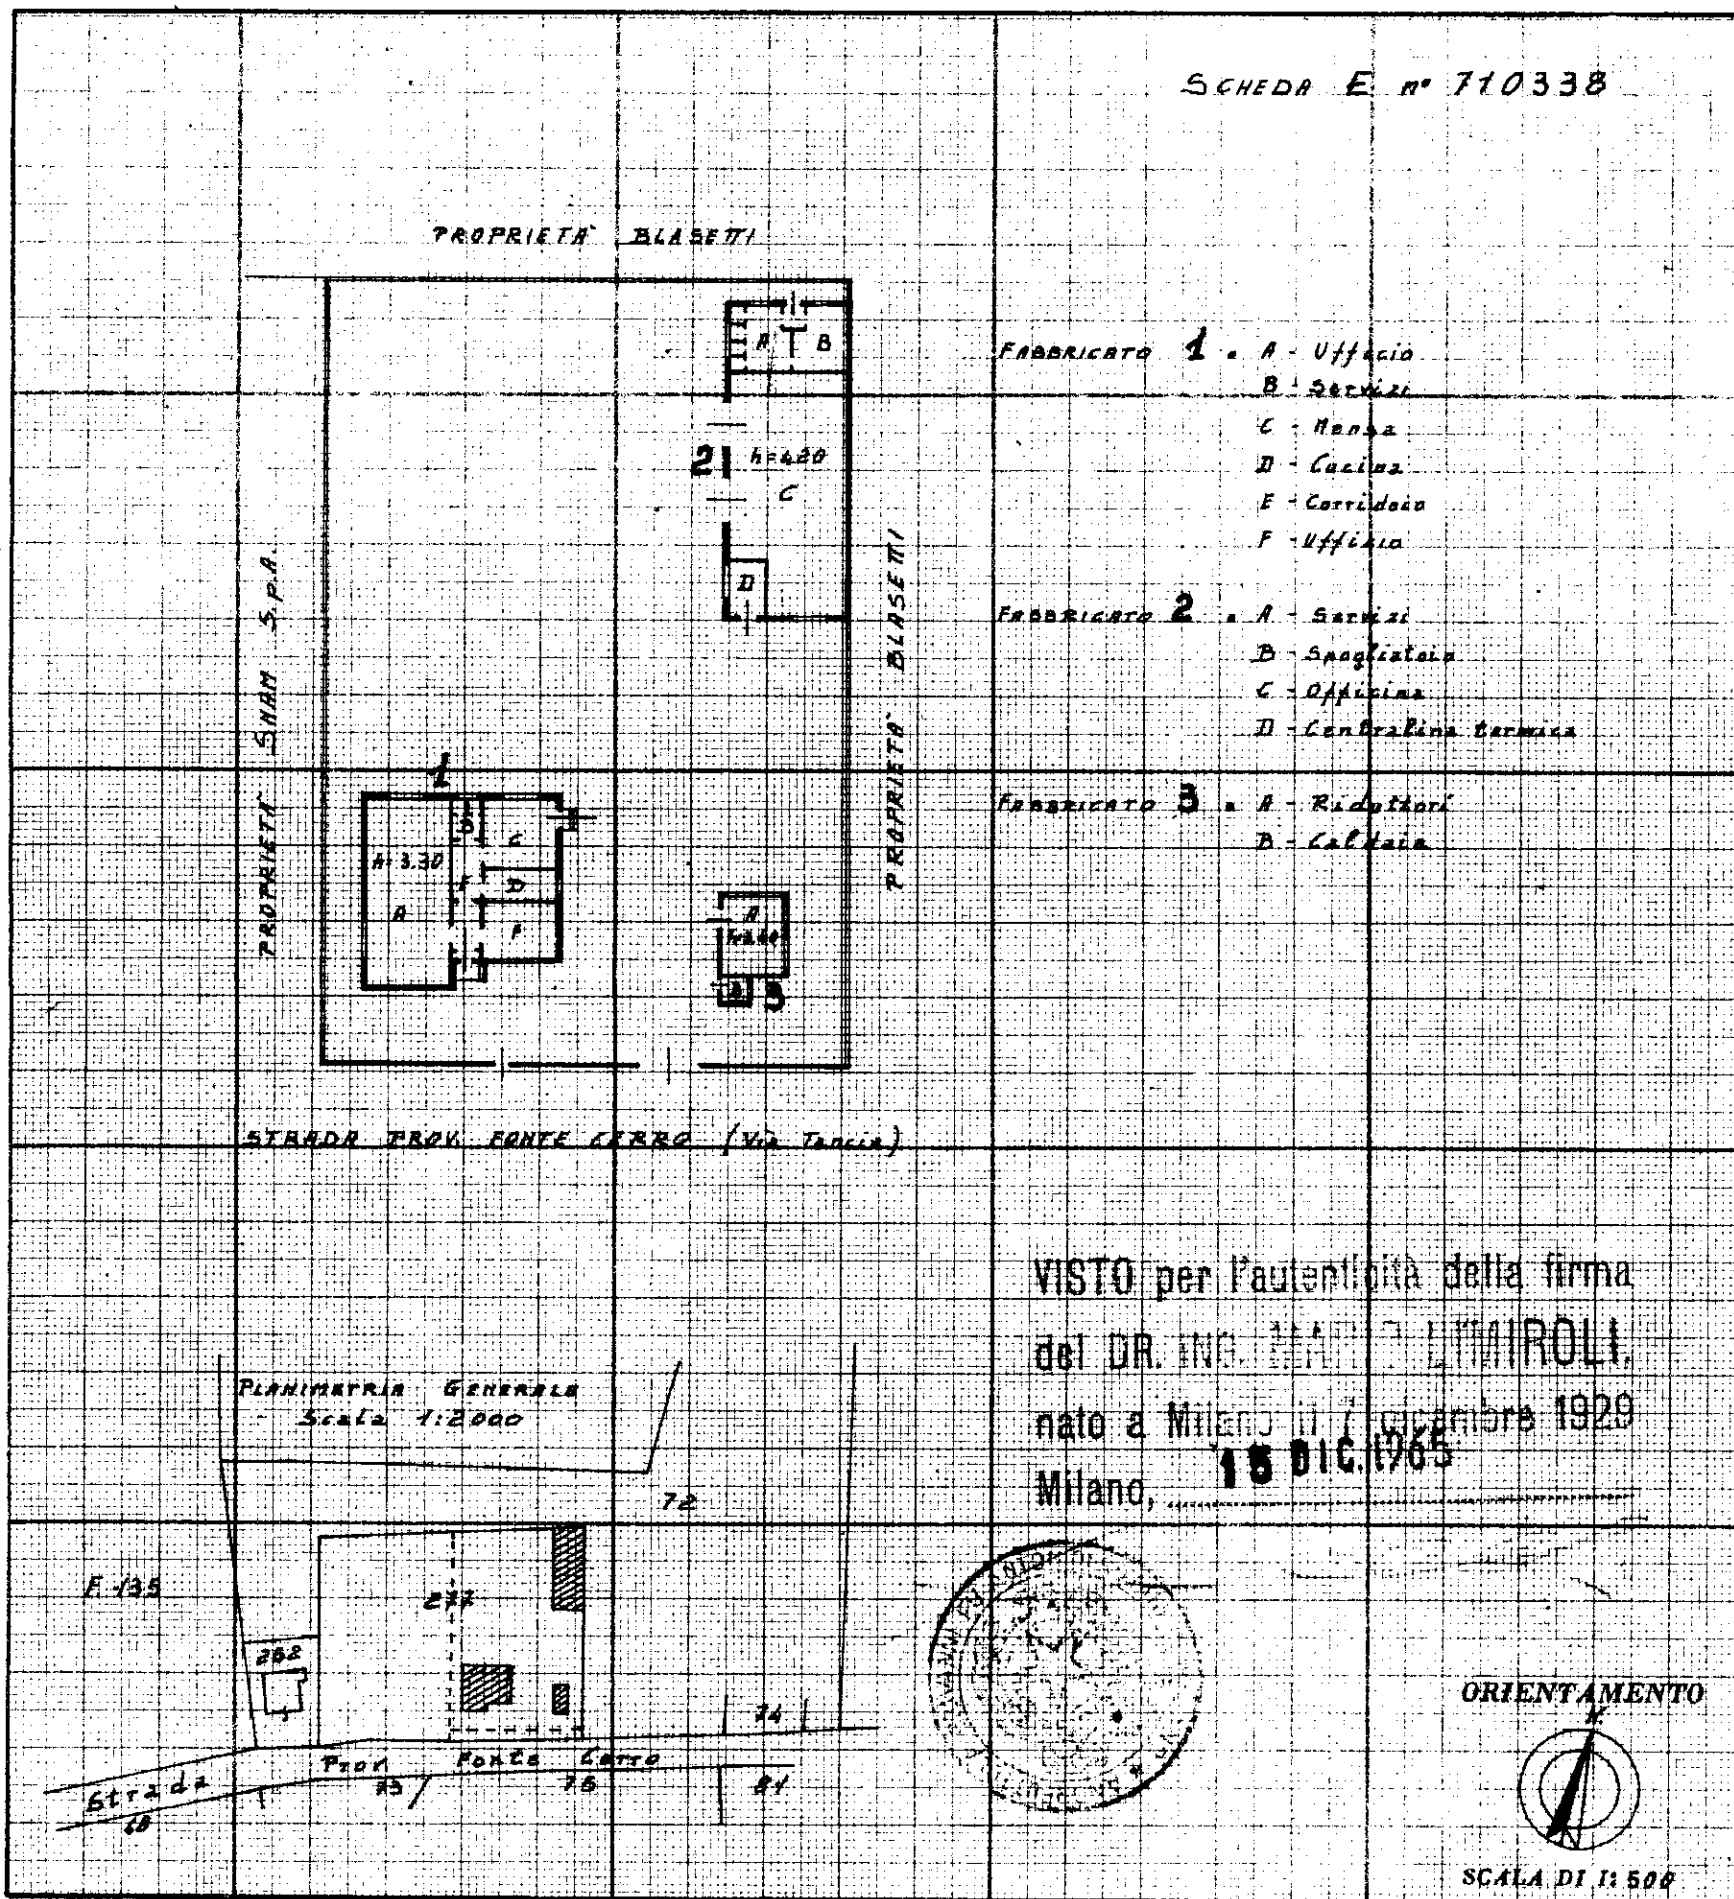

ACCERTAMENTO GENERALE DEI
PROPRIETÀ IMMOBILIARE URBANA
(R.D.L. 13 aprile 1939-XVII, n. 6)

COMUNE
di R.I.E.T.I.

RICEVUTA
DELLA SCHEDA
N° 710338

Serie E

La ditta (1) SNAM SpA
ha presentato dichiarazione, corredata della planimetria, di immobili siti in questo Comune.
Località TANCIA
Via TANCIA
N° civico -
(1) Segnare il cognome, il nome e la paternità del primo intestatario.

Data di presentazione 13.1.96
N° di registrazione 459
IL FUNZIONARIO RICEVUTARIO
RISERVATO ALL'UFFICIO COMUNALE

SPAZIO RISERVATO PER LE ANNOTAZIONI D'UFFICIO

DATA
PROT. N°

Compilata dal (Titolo, nome e cognome del tecnico)
Dott. Ing. Nazio Limatoli
Iscritto all'Albo degli Ingegneri N° 4969
della Provincia di MILANO
DATA 15 DICEMBRE 1965
Firma: Nazio Limatoli