


Comune di Rieti

F. 135 - Scala 1:2000

UFFICIO REGISTRO
RIETI


23 GEN. 1967

N. 463 mod. A 18
Esatte L. 365
IL CASSIERE

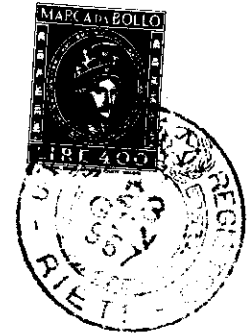

Mod. 8 # 180

SPECIFICA	A	B
Dritto fisso	4	-
Particelle 1.	-	40
Particelle 2.	-	60
Confinanti	5	00
Costo di disegno	360	-
TOTALE	365	-

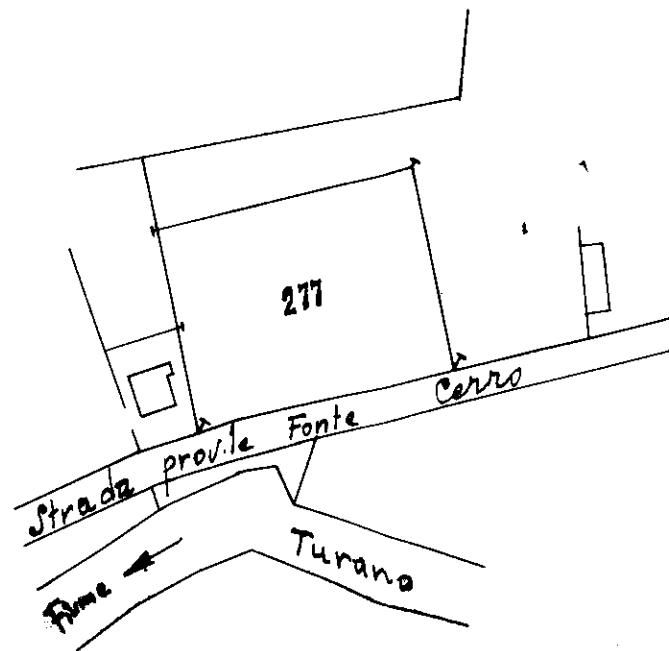

Esatto della mappa del Comune di Rieti
 elaborato dall'Ufficio Tecnico Erariale - Sezione Autonoma di Rieti
 in senso dell'art. 48 del regolamento 8 dicembre 1938, n. 2168
 e richiesto dal Sig. S. N. A. M.



11-1-1967

per L'INGEGNERE CAPO
 IL CAPO SEZIONE
 (Geom. Princ. F. P. Palumbo)

F. P. Palumbo