

Agenzia del Territorio
CATASTO FABBRICATI
Ufficio provinciale di
Bergamo

Dichiarazione protocollo n. BG0532809 del 15/11/2011
Foglio: 35 - Particella: 3405 - Subalterno: 0 >
Planimetria di u.i.u. in Comune di Treviglio
Redipuglia

civ. 70

Compilata da:
Coppi Mario
Iscritto all'albo:
Geometri
Prov. Alessandria

Identificativi Catastali:
Sezione:
Foglio: 35
Particella: 3405
Subalterno:

Scala 1: 500

Bergamo

PIANO TERRA


Mappale 3768

Mappale 6001

Mappale 13909

Mappale 11689

Vedi dettagli su scheda 2

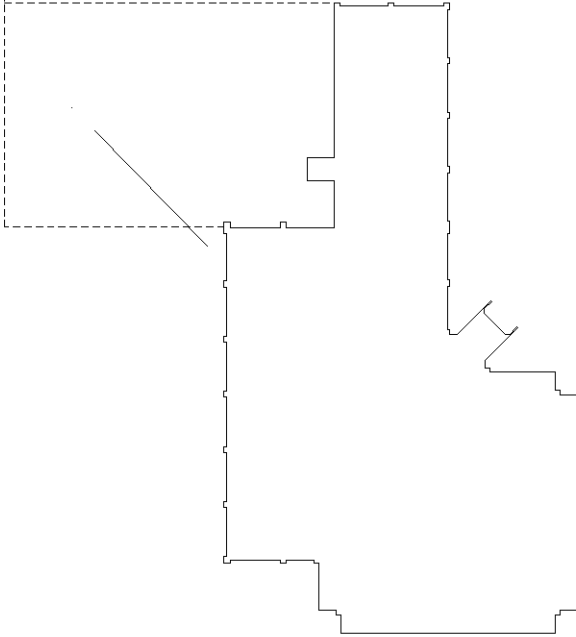


STRADA PROVINCIALE PER CALVENZANO

Mappale 11689

Mappale 11689

Legenda

A - Area di pertinenza del fabbricato

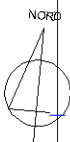

10 metri

Agenzia del Territorio
CATALDO FABBRICATI
Ufficio provinciale di
Bergamo

Dichiarazione protocollo n. BG0532809 del 15/11/2011
Foglio: 35 - Particella: 3405 - Subalterno: 0 >
Planimetria di u.i.u. in Comune di Treviglio

civ. 70

Redipuglia

Identificativi Catastali:
Sezione: Foglio: 35
Particella: 3405
Subalterno:

Compilata da:
Coppi Mario
Iscritto all'albo:
Geometri
Prov. Alessandria N. 1693

Scala 1: 500

Legenda

- A1-

Magazzino
h=3,70
- B1-

Magazzino cabinisti
h=3,70
- C1-

Magazzino elettricisti
h=3,70
- D1-

Magazzino
h=3,70
- E1-

Autorimessa
h=3,70
- F1-

Centrale termica
h=3,70
- G1-

Centrale condizionamento
h=3,70
- H1-

Magazzino vestiario
h=3,70
- I1-

Magazzino materiali di emergenza
h=3,70
- L1-

Locale tele
h=3,70
- M1-

Locale deposito bombole
h=3,00
- N-

Soppalco su magazzino
- O-

Laboratorio elettricista P.E.
h=3,70
- P-

Magazzino elettricisti
h=3,70
- Q-

Locale pulizie
h=3,70
- R-

Spogliatoio
h=3,70
- S-

Salottino ingresso
h=3,70
- T-

Bagni
h=3,70
- U-

Docce
h=3,70
- V-

Archivio
h=3,70
- Z-

Bagni
h=3,70
- A-

Salottino
h=3,70
- B-

Salottino
h=3,70
- C-

Ufficio tecnici
h=3,70
- D-

Ufficio capo-centro
h=3,70
- E-

Locale ristoro
h=3,70
- F-

Locale fotocopie
h=3,70
- G-

Sala riunioni
h=3,70
- H-

Locale rapporti
h=3,70
- I-


Locale capi squadra
h=3,70
- L-

Sala carica batteria radio
h=3,70
- M-



Montacarichi

PIANO SEMINTERRATO

M1

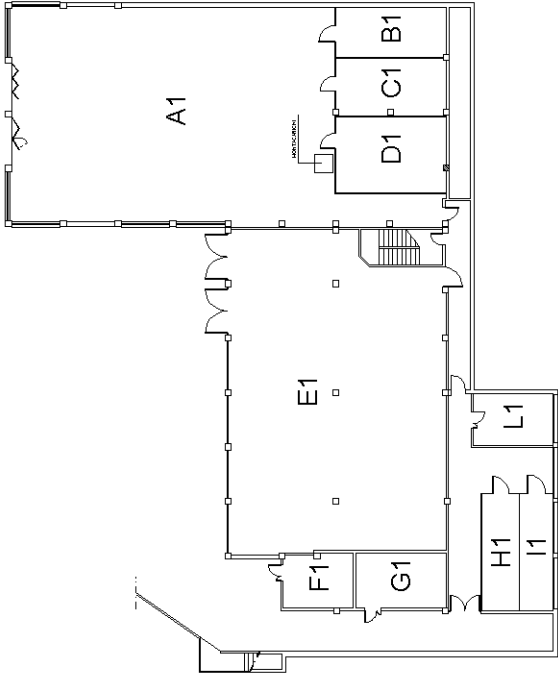

PIANO TERRA

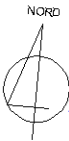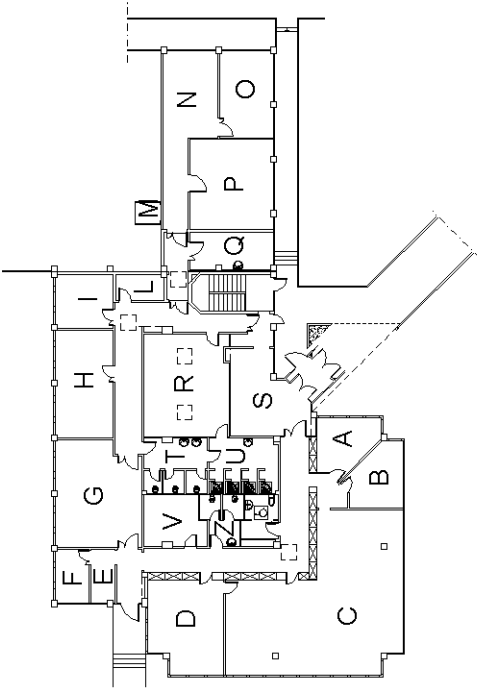

10 metri