


VARIANTE n. 20
PROGETTO DEFINITIVO

TAV.3e LEGENDA REPERTORIO DEI SERVIZI PER LE
TAVOLE DI PIANO 1:10.000 1:2.000

CASALE MONFERRATO, LI'
IL RESPONSABILE DEL PROCEDIMENTO
I PROGETTISTI
IL SINDACO
ADOTTATO CON DELIBERA C.C. N. DEL
APPROVATO CON DELIBERA C.C. N. DEL
IL SEGRETARIO GENERALE

AGGIORNAMENTO CARTOGRAFICO DICEMBRE 2009

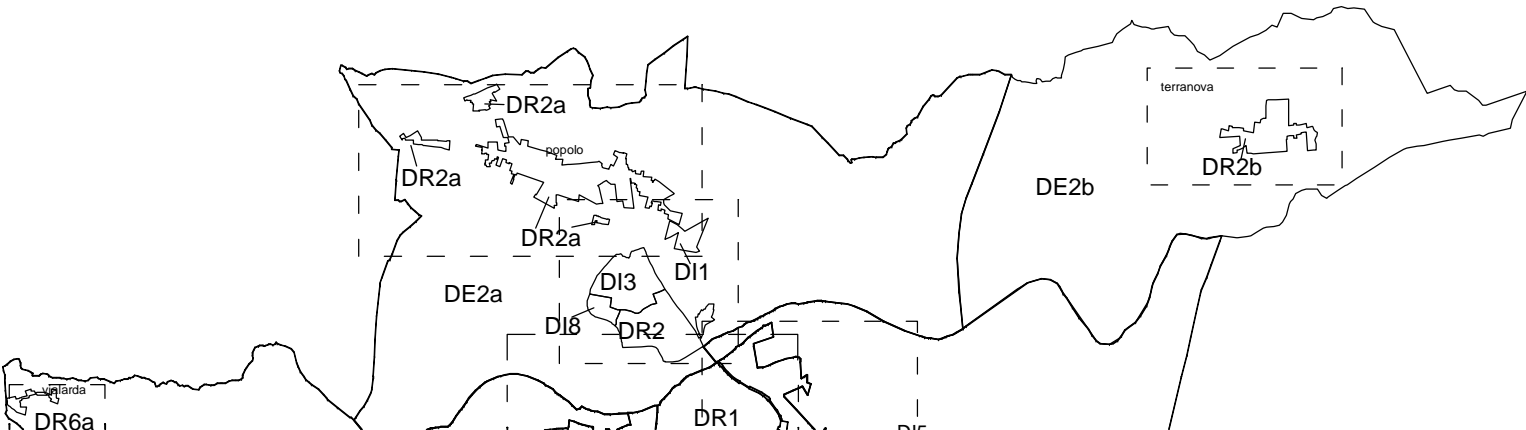

CATEGORIE OMOGENEE D'USO DEL SUOLO (art. 11 N.d.A.) E / O
D'INTERVENTO (art. 13 N.d.A.) (indicazione tavole 1 : 2.000)

	Ar CENTRO STORICO ZONE DI RECUPERO ART. 27 LEGGE 457/78		Cr1/1
	Ar RESTO DEL TERRITORIO ZONE DI RECUPERO ART. 27 LEGGE 457/78		Cr1/2
	Br1		Cr2
	Br1 ZONE DI RECUPERO ART. 27 LEGGE 457/78		Cr2/1
	Br2		Cr2/2
	Br2 ZONE DI RECUPERO ART. 27 LEGGE 457/78		Cr3
	Br3		Ec
	Cr1		Bpr1