

Scala 1 : 10.000

CASALE MONFERRATO, LI'


IL RESPONSABILE DEL PROCEDIMENTO

I PROGETTISTI

IL SINDACO

ADOTTATO CON DELIBERA C.C. N. DEL
IL SEGRETARIO GENERALE

VIAMENTO CARTOGRAFICO MAGGIO 2001

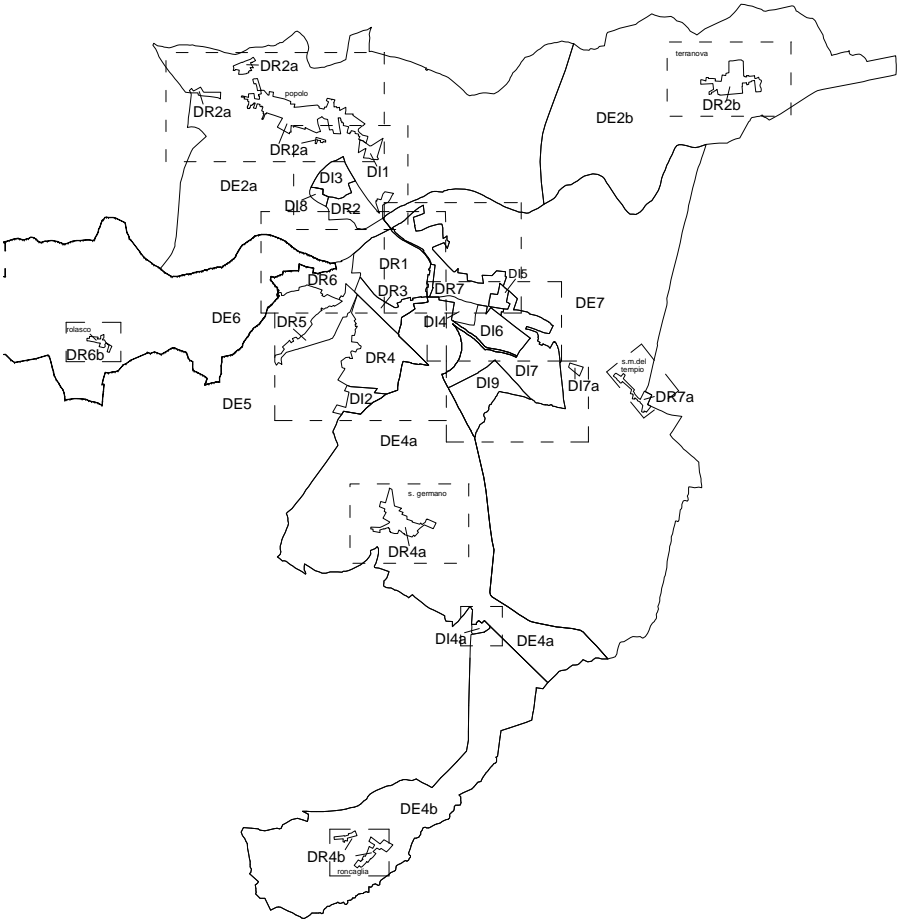

LEGENDA :

- perimetro area alluvionata
- da cm 0 a cm 10 di acqua
- da cm 11 a cm 50 di acqua
- da cm 51 a cm 100 di acqua
- oltre cm 101 di acqua

