




NUOVO CATASTO EDILIZIO URBANO

(R. DECRETO-LEGGE 13 APRILE 1939, N. 652)

Lire
20

Planimetria dell'immobile situato nel Comune di PORCIA Via ZUCCOLO 33
Ditta SNAM S.p.A. CON SEDE IN MILANO CORSO VENEZIA 16
Allegata alla dichiarazione presentata all'Ufficio Tecnico Erariale di PORDENONE

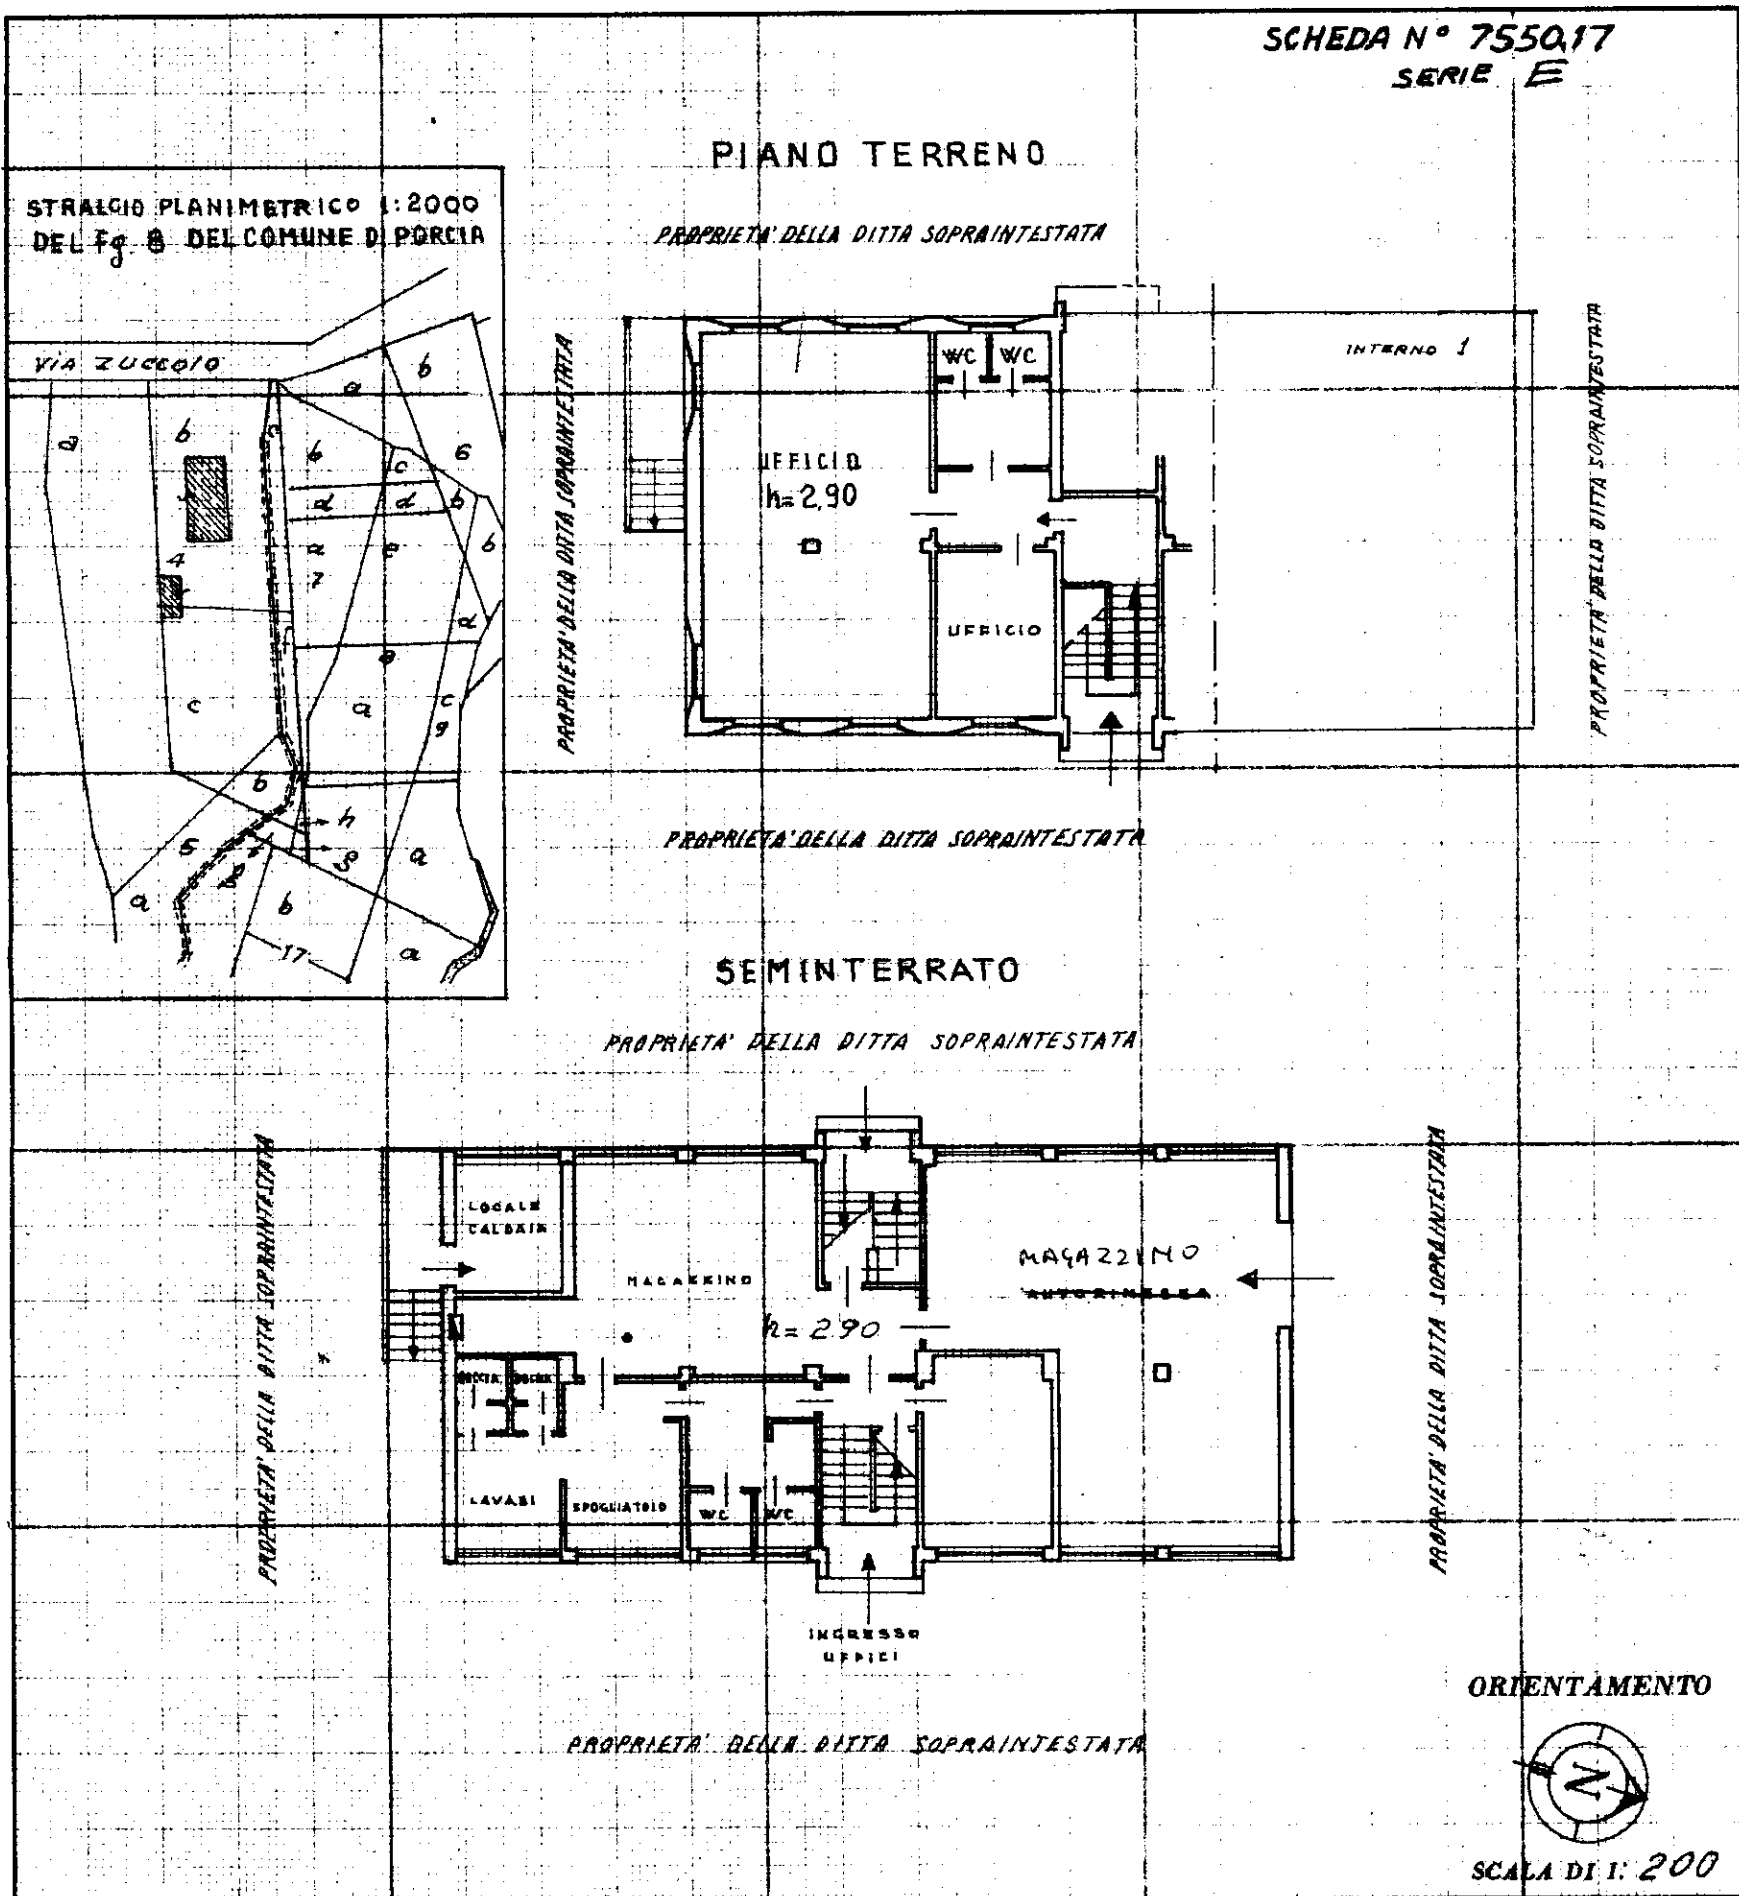

ACCERTAMENTO GENERALE DELLA
PROPRIETÀ IMMOBILIARE URBANA

(R.D.L. 13 aprile 1939-XVII, n. 652)

COMUNE

di PORCIA

Talloncino di riscontro
DELLA SCHEDA

N° 755017

Serie E

AVVERTENZA: Il presente
talloncino deve essere incollato o
cura del dichiarante sulla plani-
metria (riproducendo gli immobili
denunciati con la presente scheda,
da presentare ai sensi dell'arti-
colo 7 del R.D.L. 13 aprile 1939-XVII,
n. 652.

ACCERTAMENTO GENERALE DELLA
PROPRIETÀ IMMOBILIARE URBANA

(R.D.L. 13 aprile 1939-XVII, n. 652)

COMUNE

di PORCIA
PORDENONE

RICEVUTA
DELLA SCHEDA

N° 755017

Serie E

La ditta (1) _____

Snam S.p.A.

ha presentato dichiara-
zione, corredata della r-
lativa planimetria, deg-
li immobili siti in ques-
to Comune.

Località _____
Via ZUCCOLO

N° civico 33

(1) Segnare il cognome, il
nome e la paternità del
primo intestatario.

Data di presentazione

8 AGU. 1980

No. di registrazione

59626

IL FUNZIONARIO RICEVENTE

[Firma]

Bella
d'ufficio

SPAZIO RISERVATO PER LE ANNOTAZIONI D'UFFICIO

DATA

PROT. N°

SNAM S.p.A. - S.

Compilata dal Ing. M. MICHEL
(Firma, nome e cognome del tecnico)

Iscri. Albo Ingegneri di Pordenone n. 242

Iscritto all'Albo de

della Provincia di

DATA **8 AGU. 1980**

Firma: *[Firma]*