

MODULARIO  
F. - rig. rend. - 497



MINISTERO DELLE FINANZE

DIREZIONE GENERALE DEL CATASTO E DEI SERVIZI TECNICI ERARIALI

Mon. B. (Nuovo Catasto Edilizio Urbano)

Lire  
200

# NUOVO CATASTO EDILIZIO URBANO


(R. DECRETO-LEGGE 13 APRILE 1939, N. 652)

Planimetria dell'immobile situato nel Comune di PORCIA Via 2 UCCOLO 33

Ditta S.N.A.M. S.p.A. con sede in Corso Venezia, 16 MILANO

Allegata alla dichiarazione presentata all'Ufficio Tecnico Erariale di Pordenone

ELABORATO PLANIMETRICO SCALA 1:500

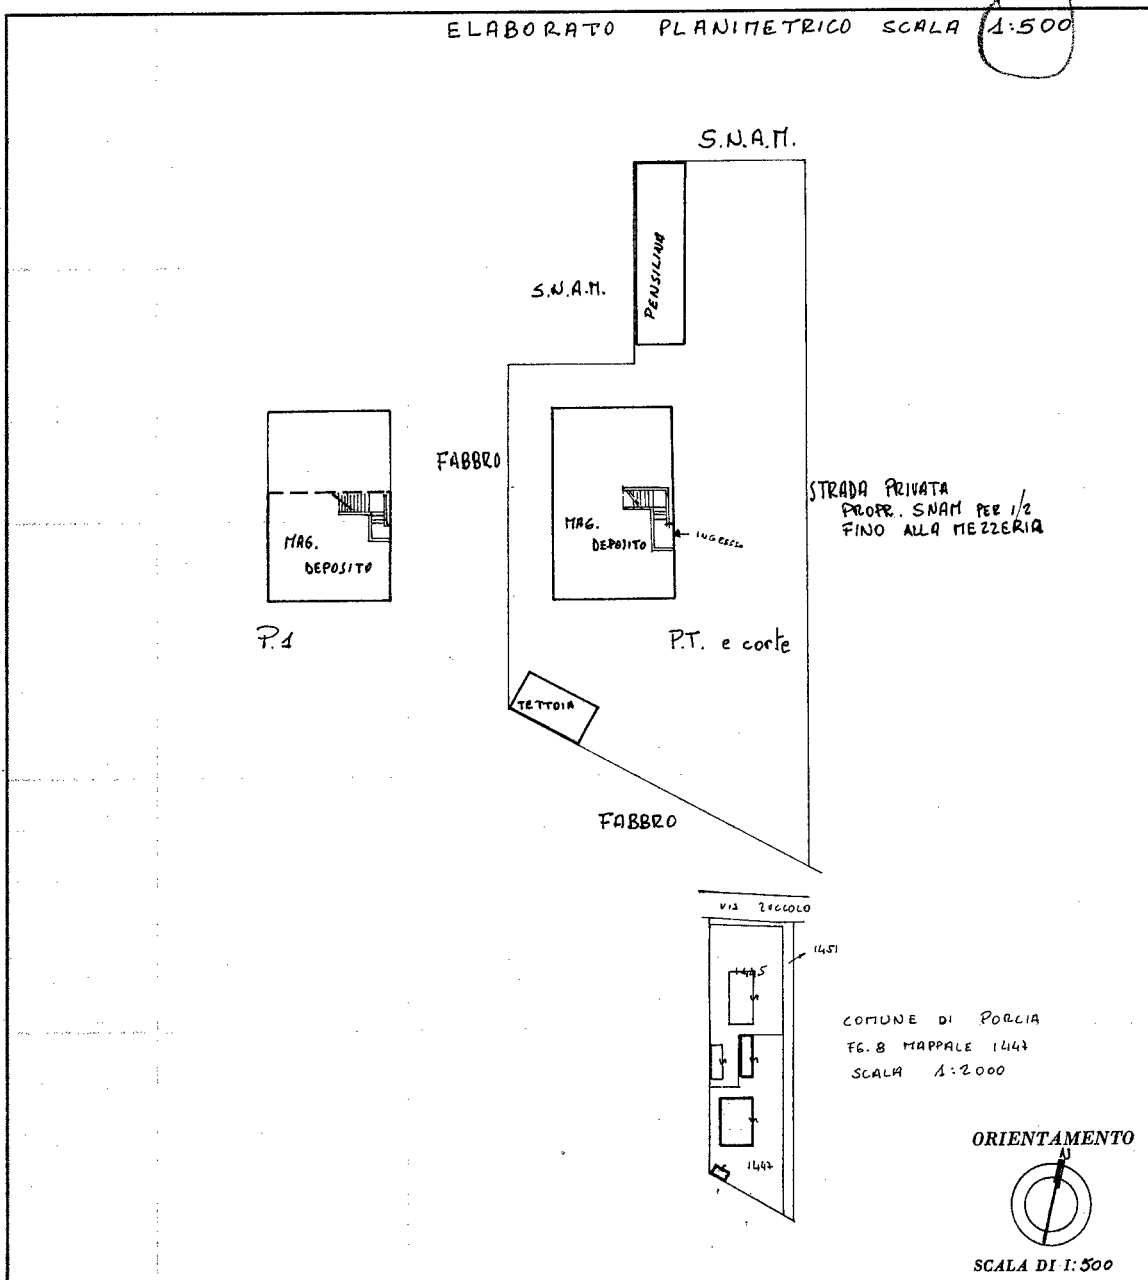

SPAZIO RISERVATO PER LE ANNOTAZIONI D'UFFICIO

DATA 27.06.1986  
PROT. N° 3/18/A

PARTITA <u>2130</u>	FOGLIO <u>8</u>
BUSTA <u>      </u>	MAPP. <u>1447</u>
CATEG. <u>      </u>	SUB <u>      </u>

Compilata dal ARCHITETTO  
MASSIMO REDIGONDA (Titolo, nome e cognome del tecnico)  
Iscritto all'Albo degli ARCHITETTI  
della Provincia di PORDENONE  
DATA         
Firma: Massimo Redigonda

Catasto dei Fabbricati - Situazione al 05/09/2012 - Comune di PORCIA (G886) - < Foglio: 8 - Particella: 1447 - Elaborato planimetrico >

Ultima planimetria in atti