



# NUOVO CATASTO EDILIZIO URBANO


(R. DECRETO-LEGGE 13 APRILE 1939, N. 652)

Lire  
100

Planimetria dell'immobile situato nel Comune di PORCIA Via ZUCCOLO

Ditta S.N.A.M. S.p.A. con sede in CORSO VENEZIA, 16 MILANO

Allegata alla dichiarazione presentata all'Ufficio Tecnico Erariale di PORDENONE

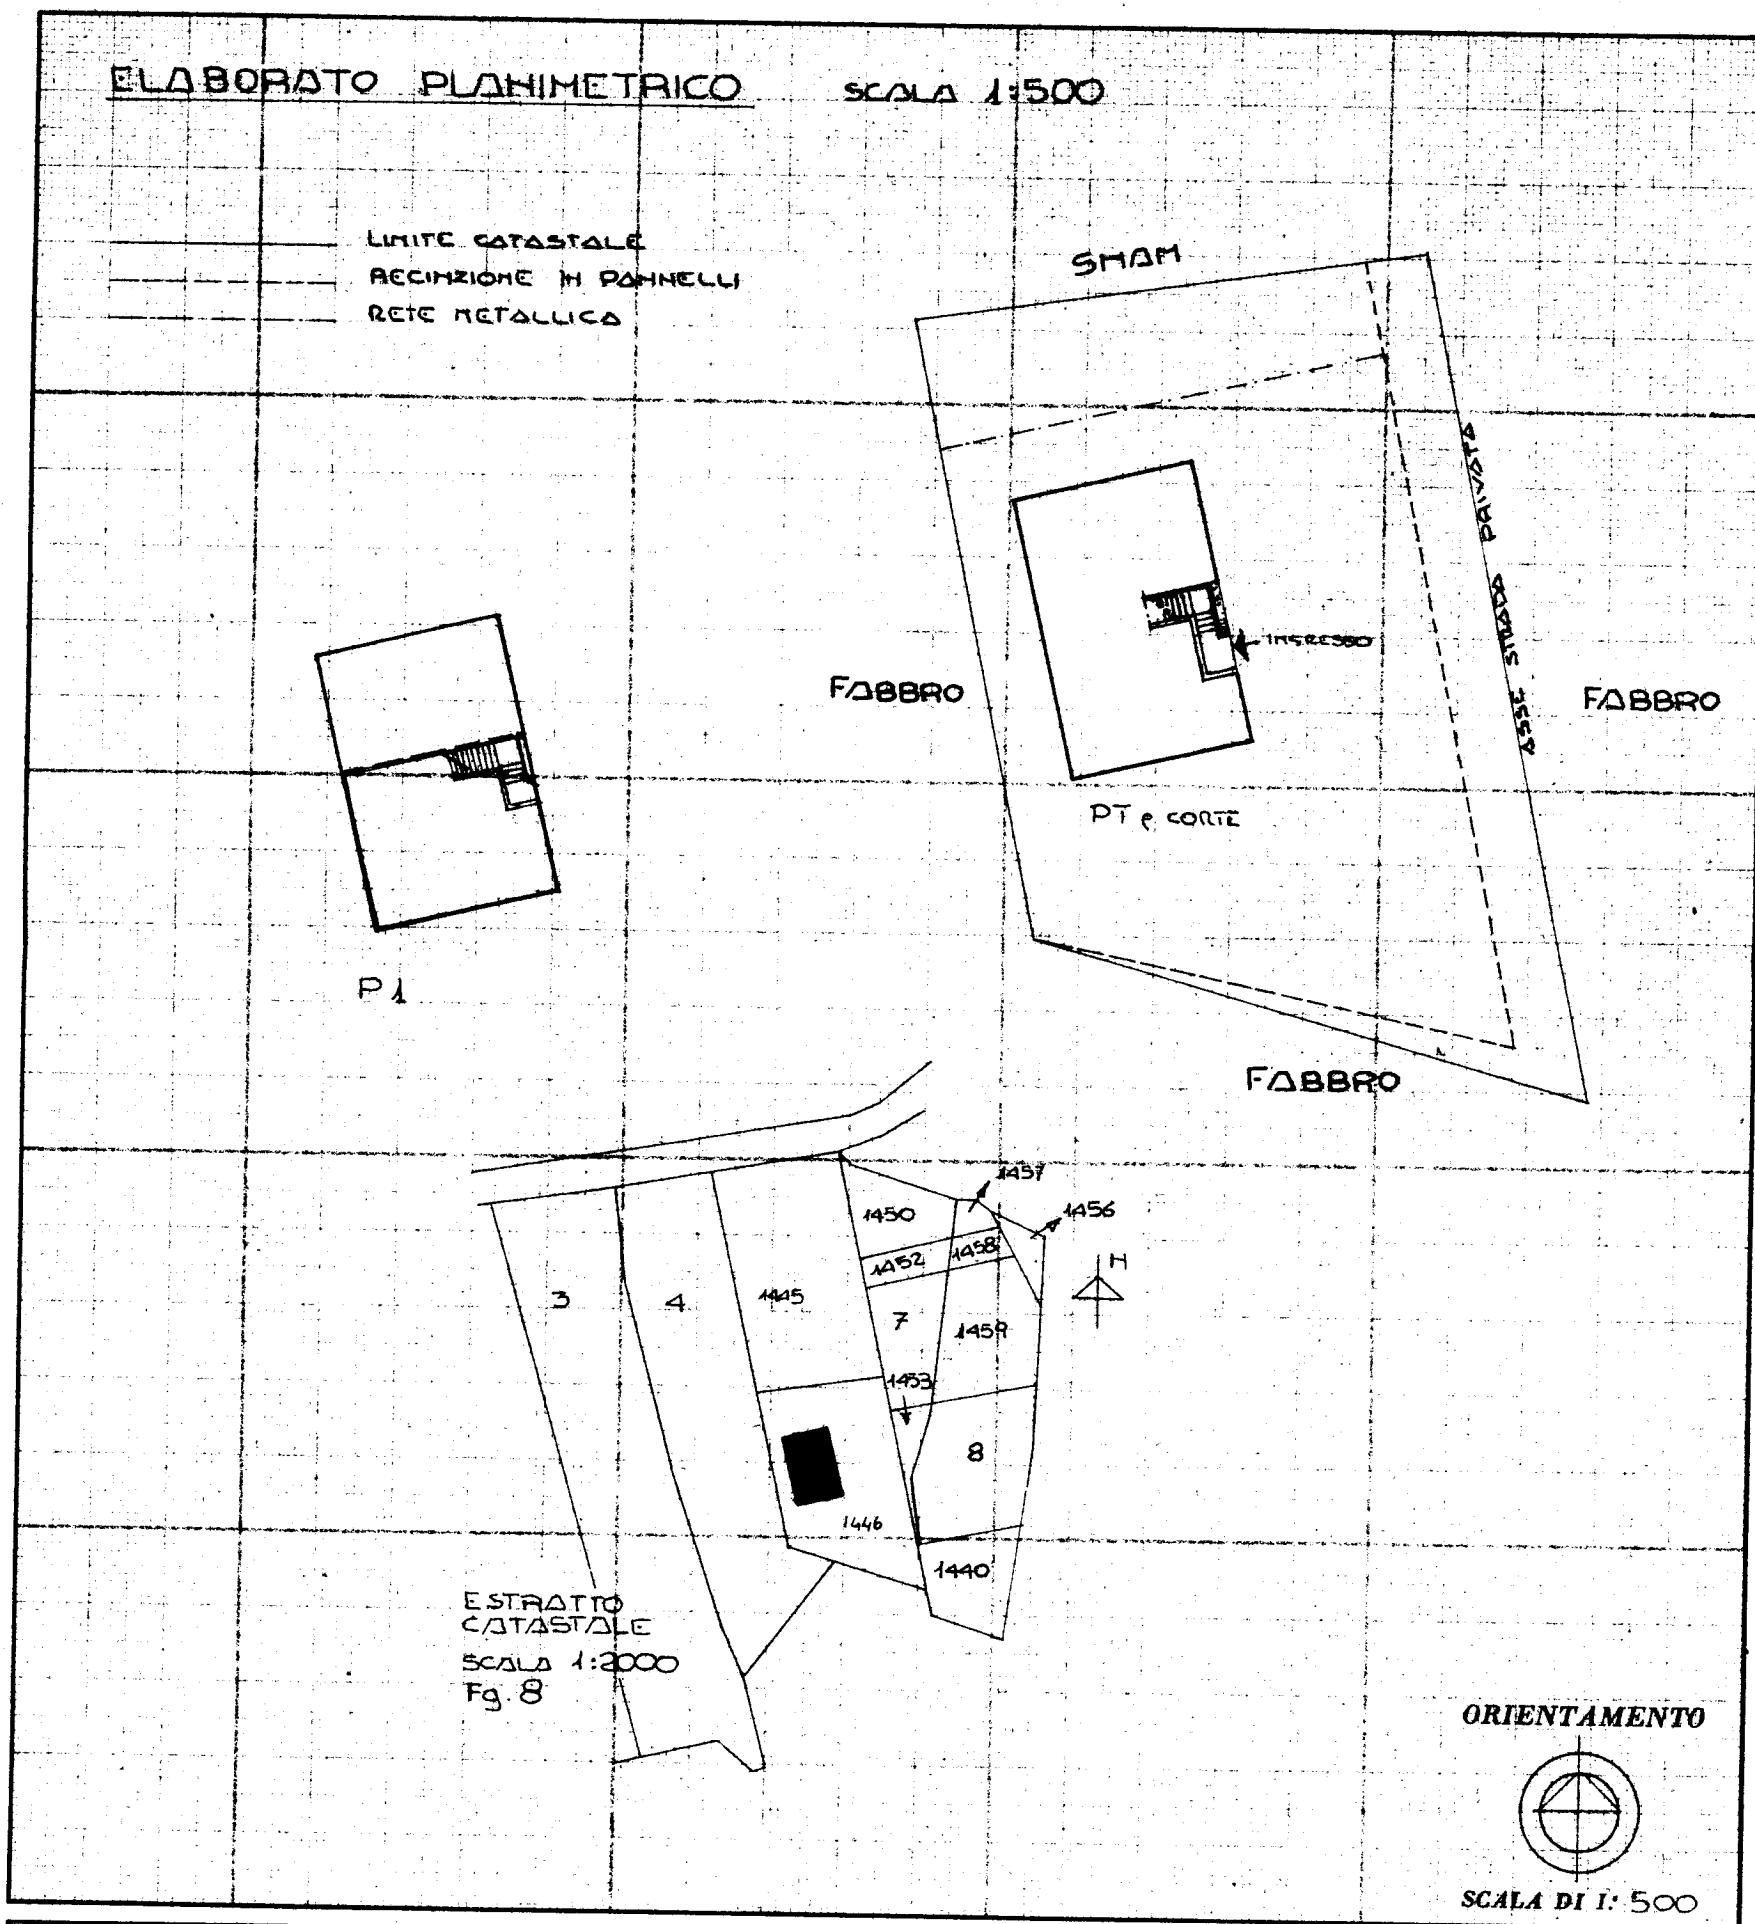

SPAZIO RISERVATO PER LE ANNOTAZIONI D'UFFICIO

DATA  
PROT. N°

Compilata dall'ARCHITETTO  
(Titolo, nome e cognome del tecnico)  
MASSIMO REDIGONDA

Iscritto all'Albo degli ARCHITETTI  
della Provincia di PORDENONE

DATA 31.07.85  
Firma: [Signature]