


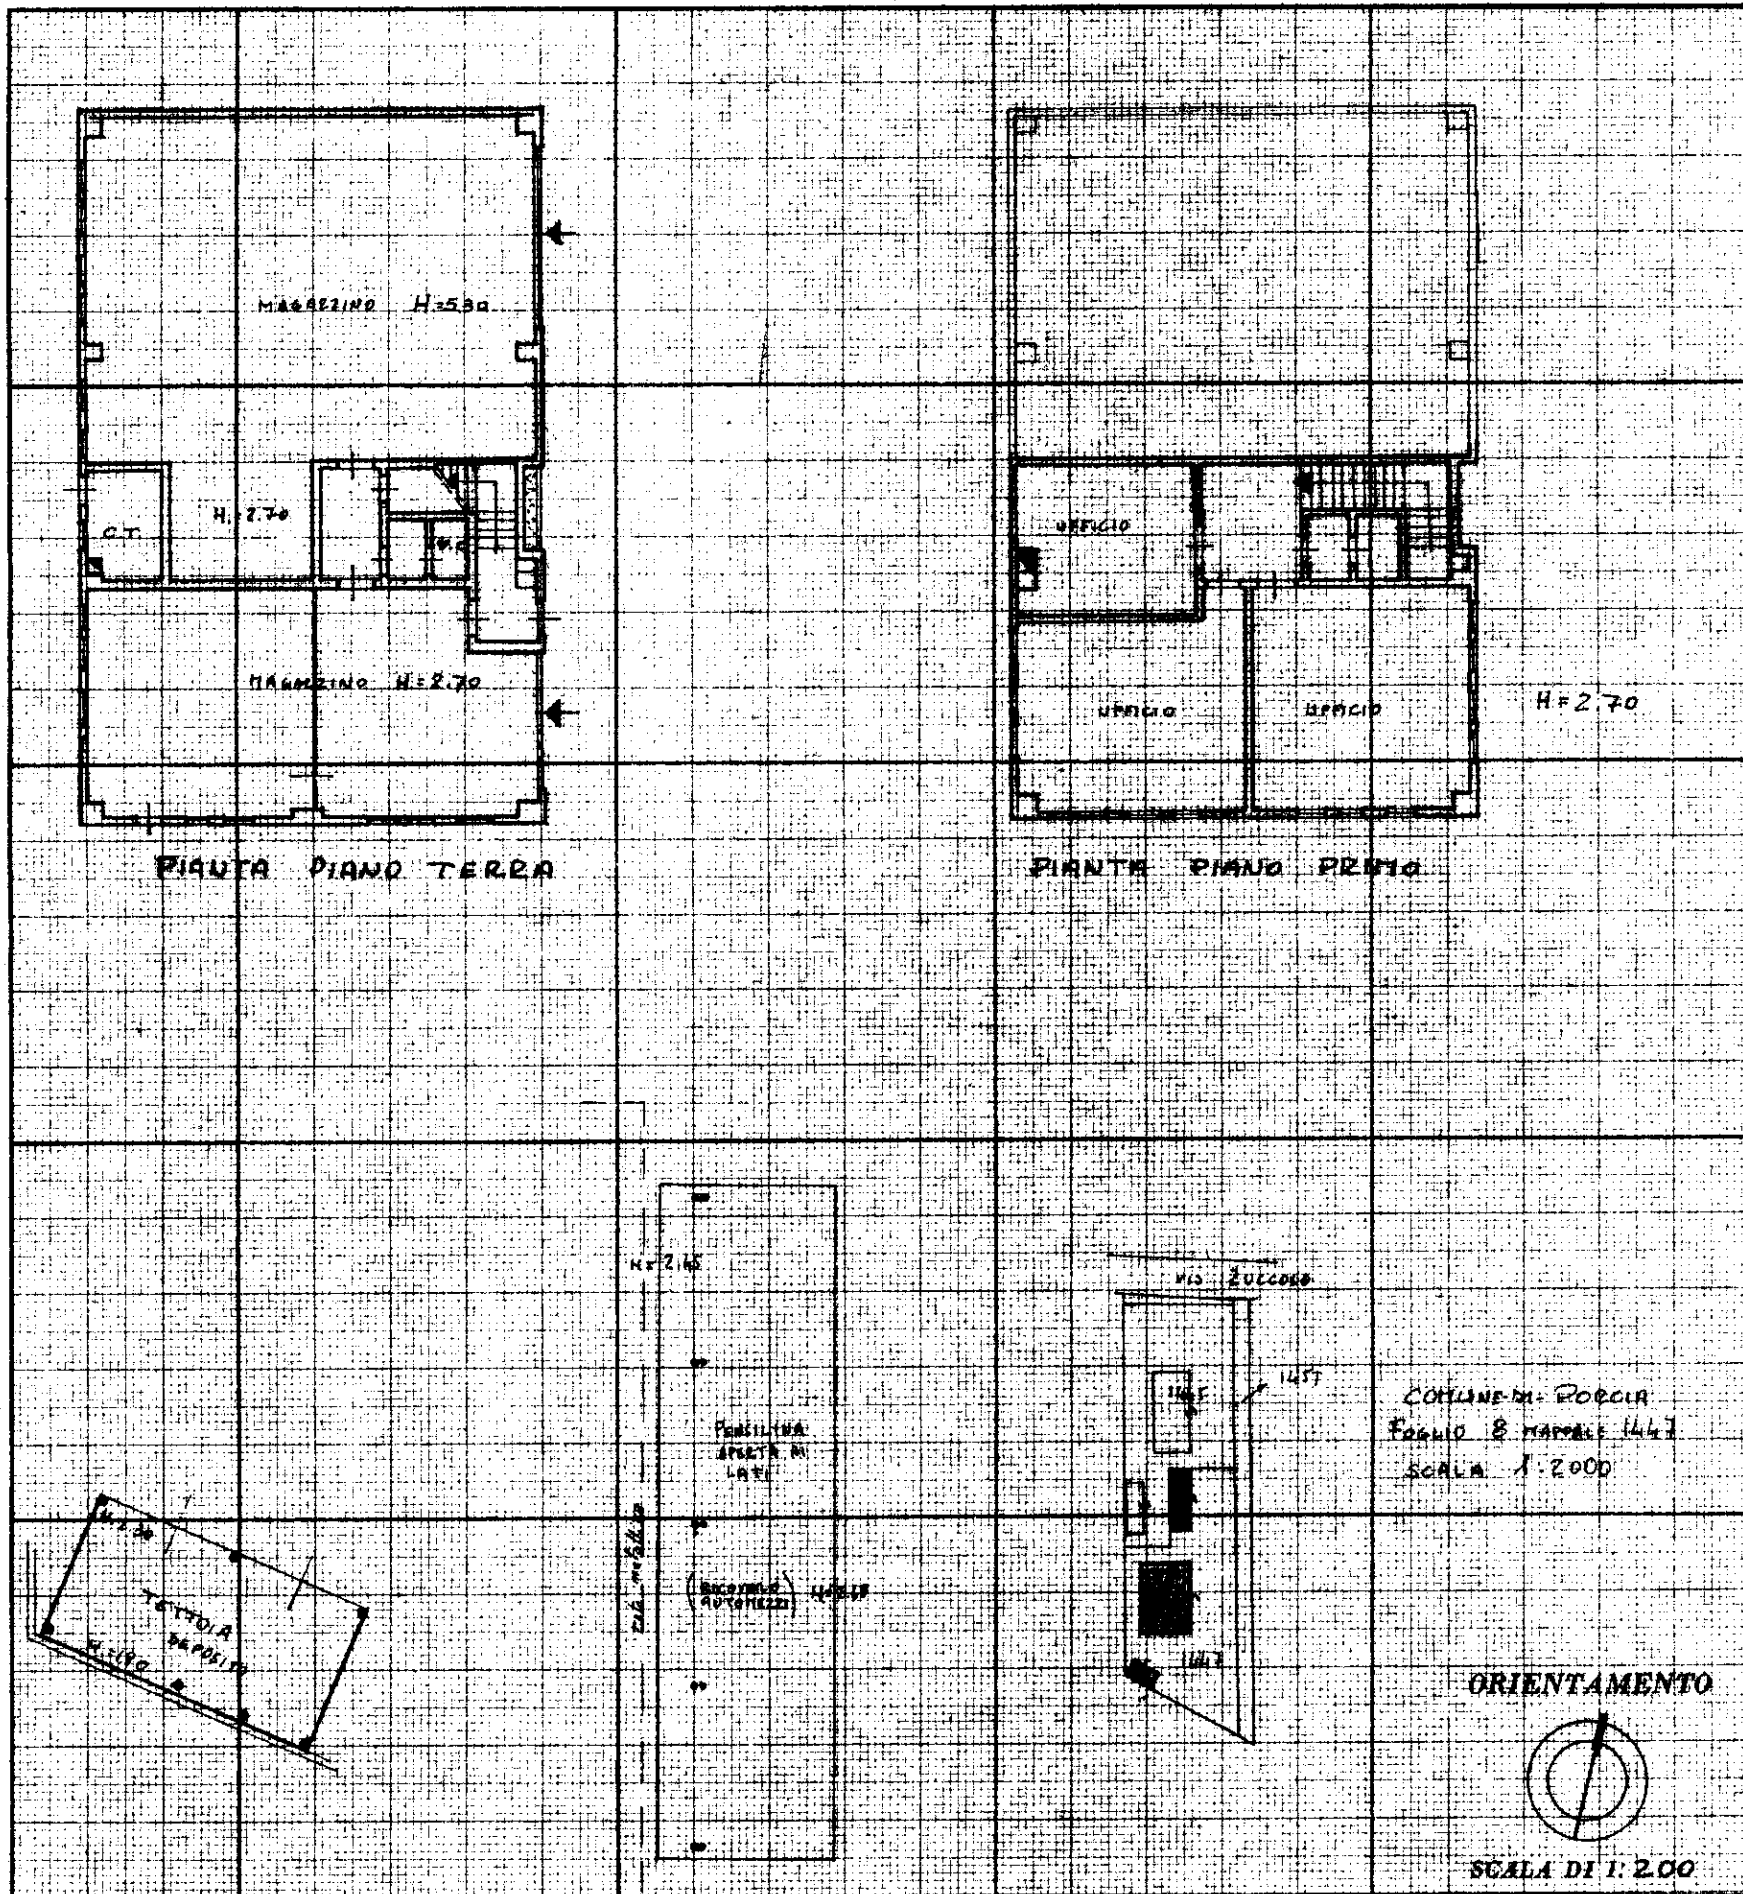

# NUOVO CATASTO EDILIZIO URBANO

(R. DECRETO-LEGGE 18 APRILE 1939, N. 652)

Planimetria dell'immobile situato nel Comune di Porcia Via 2UCCOLO 33  
Ditta S.N.A.M. S.p.A. con sede in Corso Venezia, 16 MILANO  
Allegata alla dichiarazione presentata all'Ufficio Tecnico Erariale di Pordenone



SPAZIO RISERVATO PER LE ANNOTAZIONI D'UFFICIO

DATA  
PROT. N°

PARTITA 2130	Foglio 8
QUOTA	MAPP 1447
CATEG	SUB

Compilata dal ARCH. MASSIMO REDIGONDA A.  
(Titolo, nome e cognome del tecnico)

Iscritto all'Albo de ARCHITETTI  
della Provincia di PORDENONE

DATA  
Firma: Massimo Redigonda