


PLANIMETRIA GENERALE SC. 1:200

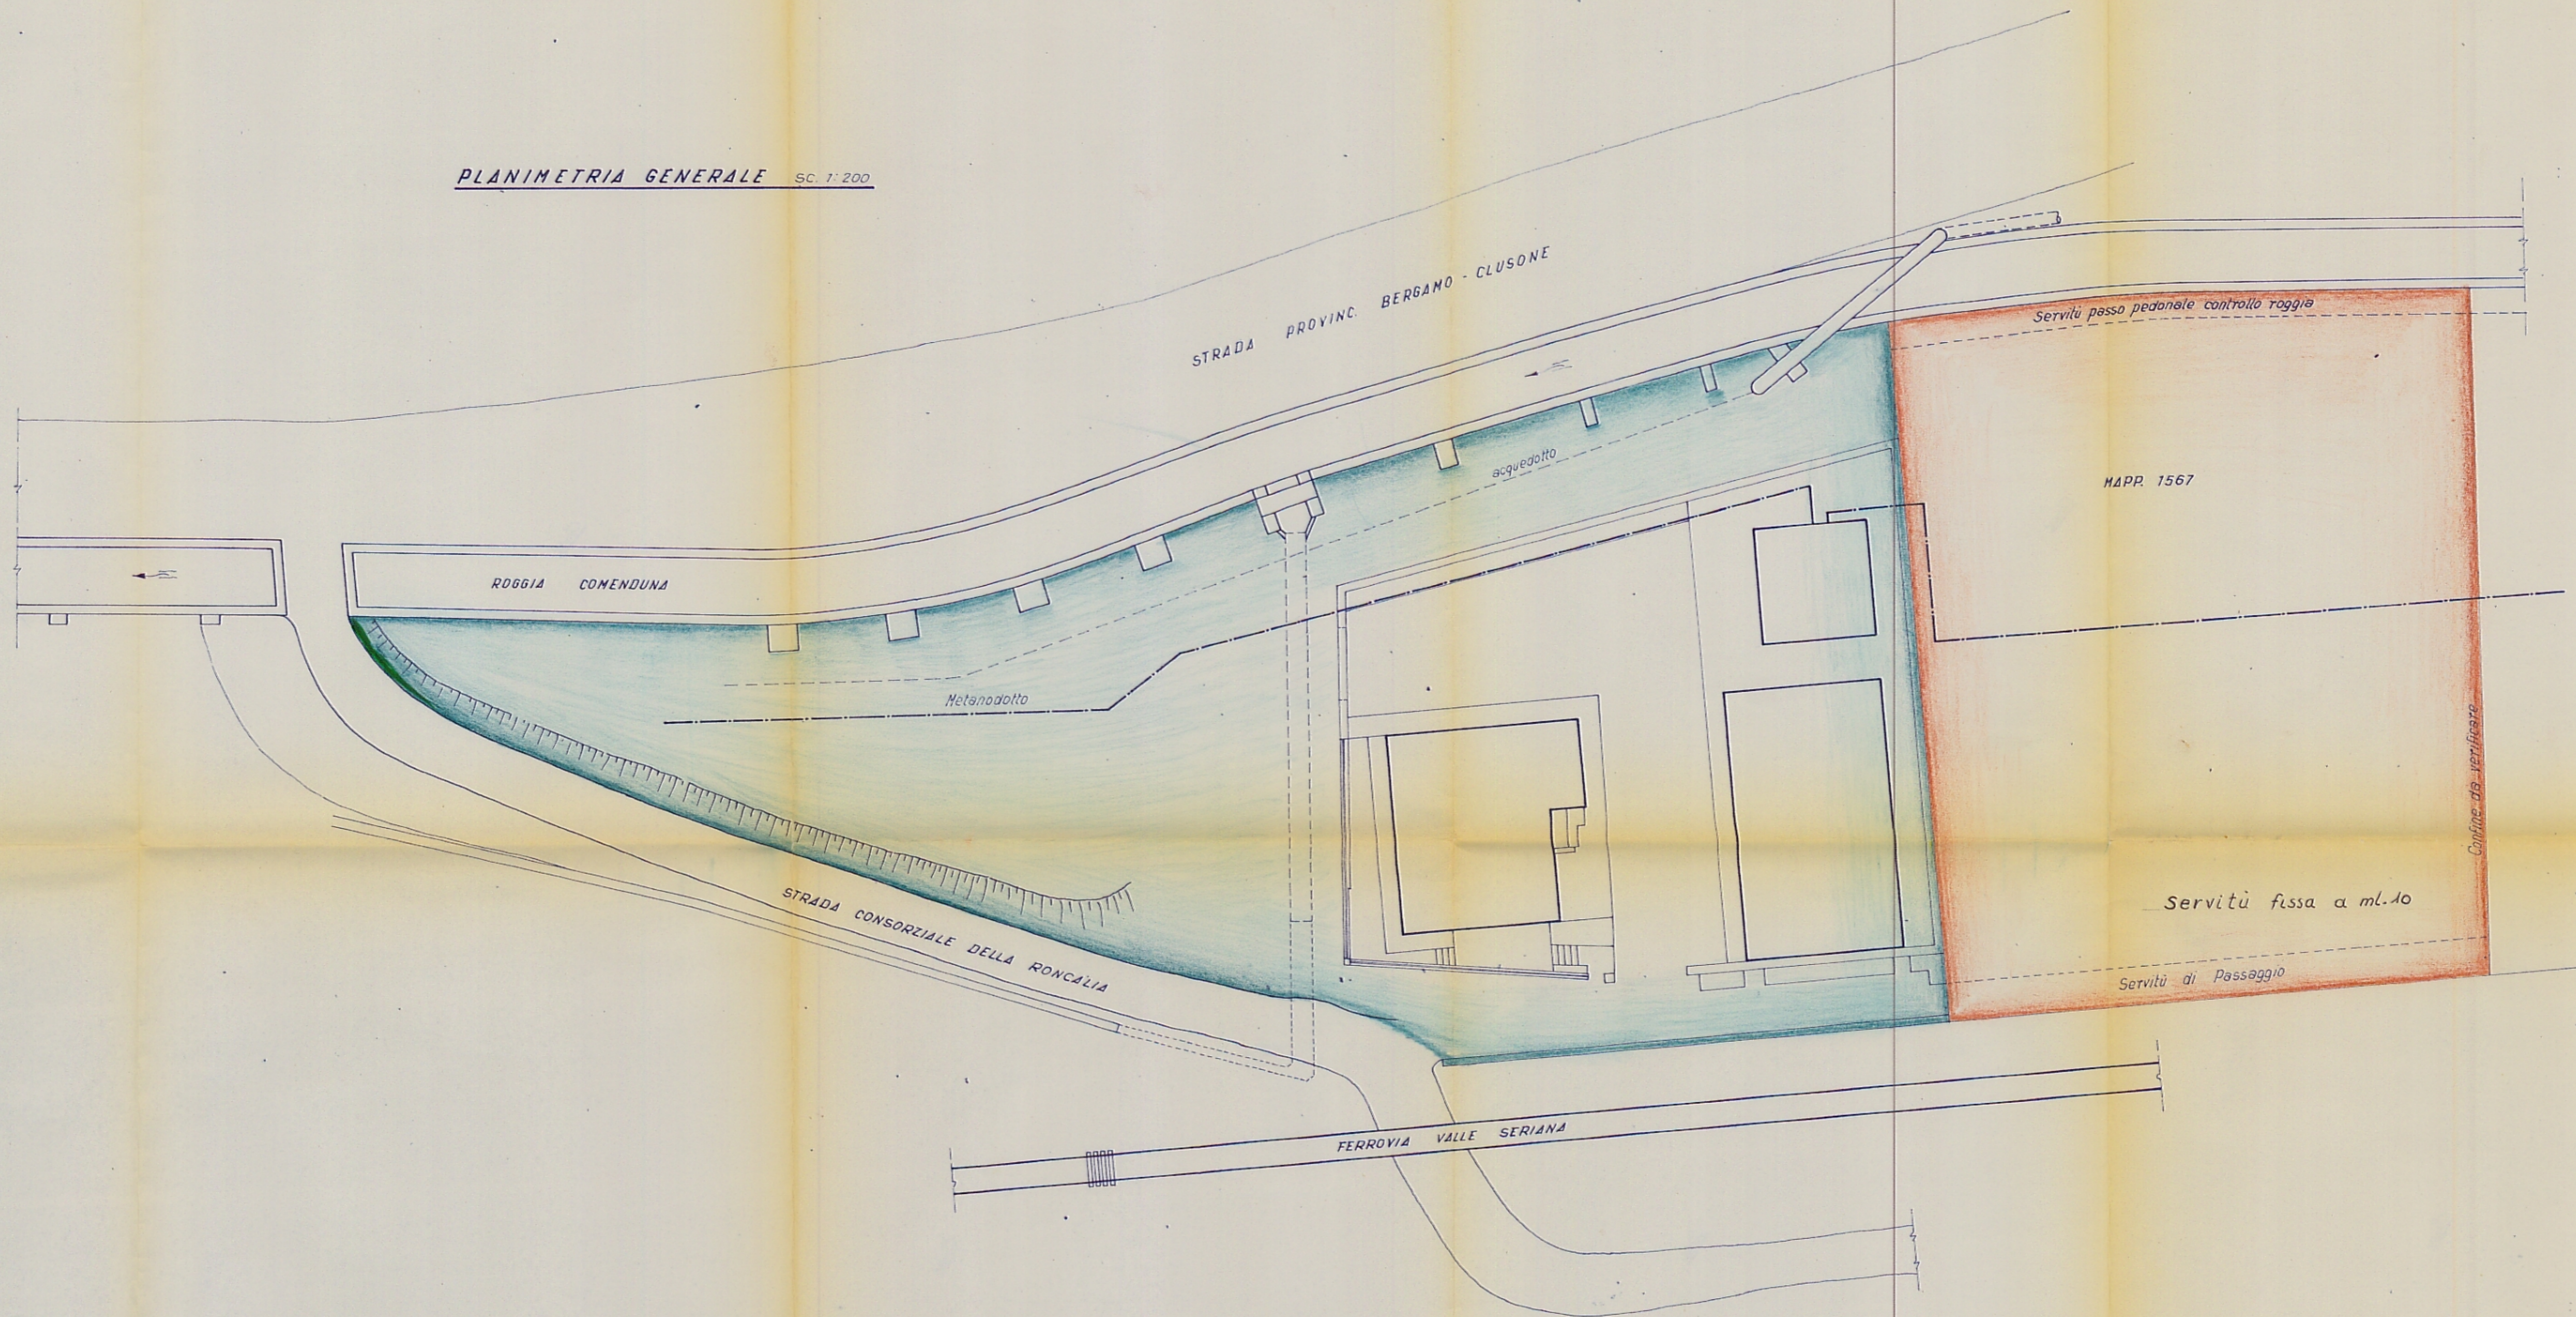

- Proprietà SNAM
- Proprietà Vedovati Dante e Signori Irma

0	EMMISSIONE				
INDICE	DATA	MODIFICHE	DISEGN.	CONTR.	APPROV.
S. p. A.			DIS. 27		
CENTRO SNAM DI ALBINO			COMM.		
Planimetria per acquisto nuove aree mapp. 1567			INDICE 0		
SCALA			SOSTITUISCE IL		
SOSTITUITO DAL			SOSTITUITO DAL		

Il presente disegno è proprietà aziendale. La società incarica i propri titolari a termini di legge.